



# CLES CELLIERS

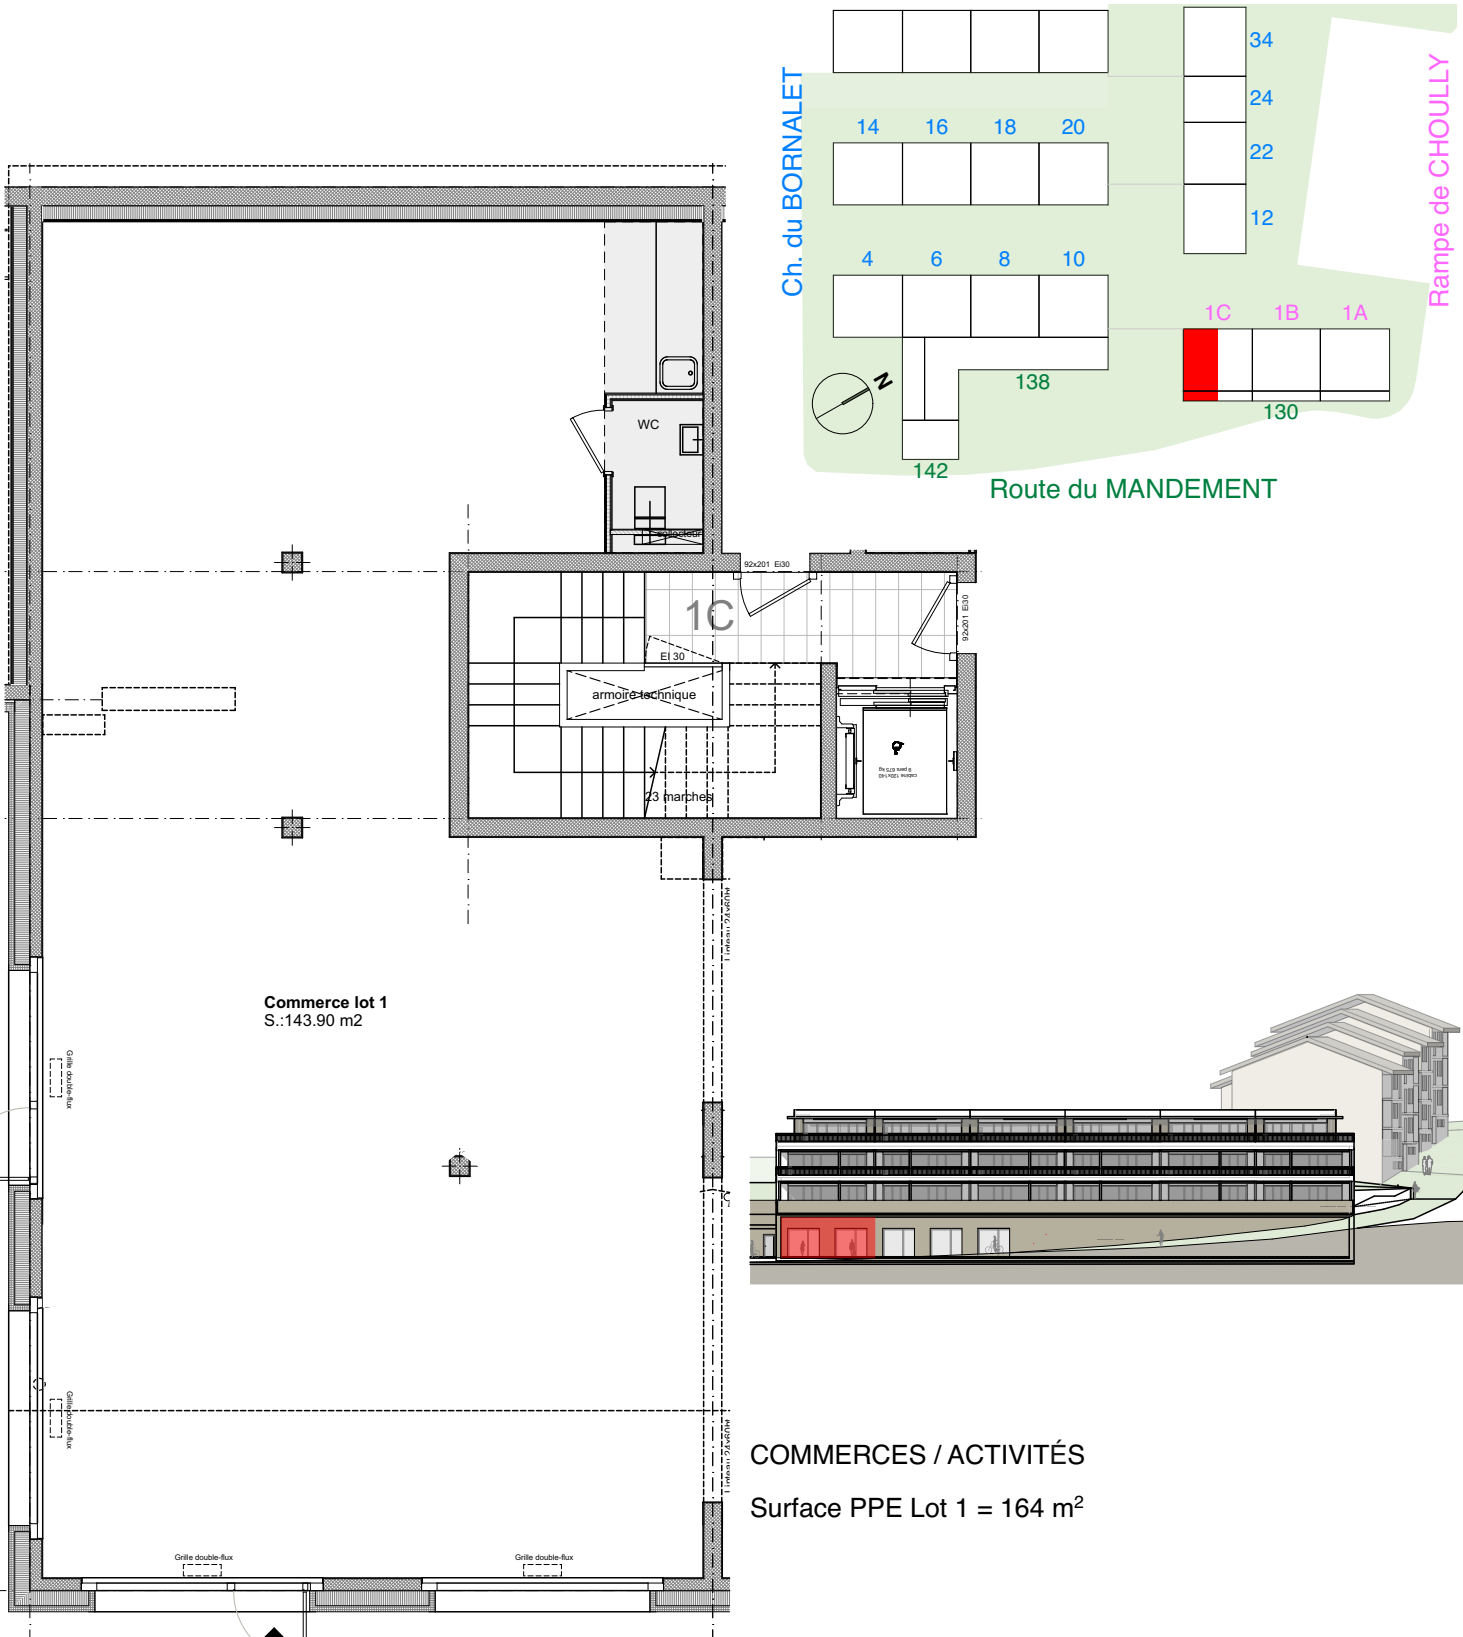

Commerce lot 1  
S.:143.90 m2

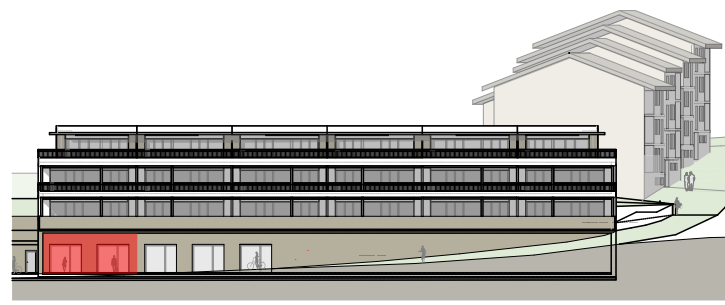

COMMERCES / ACTIVITÉS  
Surface PPE Lot 1 = 164 m<sup>2</sup>

N.B. Document non contractuel. Les surfaces et cotes sont susceptibles d'être modifiées lors de l'élaboration des plans d'exécution et de coordination technique

Adresse : route du MANDEMENT	REZ-INFERIEUR	Date : 29.01.2021
	Surface commerciale : MAND_1_RI_1_Cb	Ech. : 1/100