




Dépôts de stockage  
Bâtiment 3B

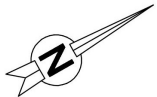

Bâtiment : à construire  
Niveau : 1  
Etage : 2ème sous-sol  
Echelle : 1:200

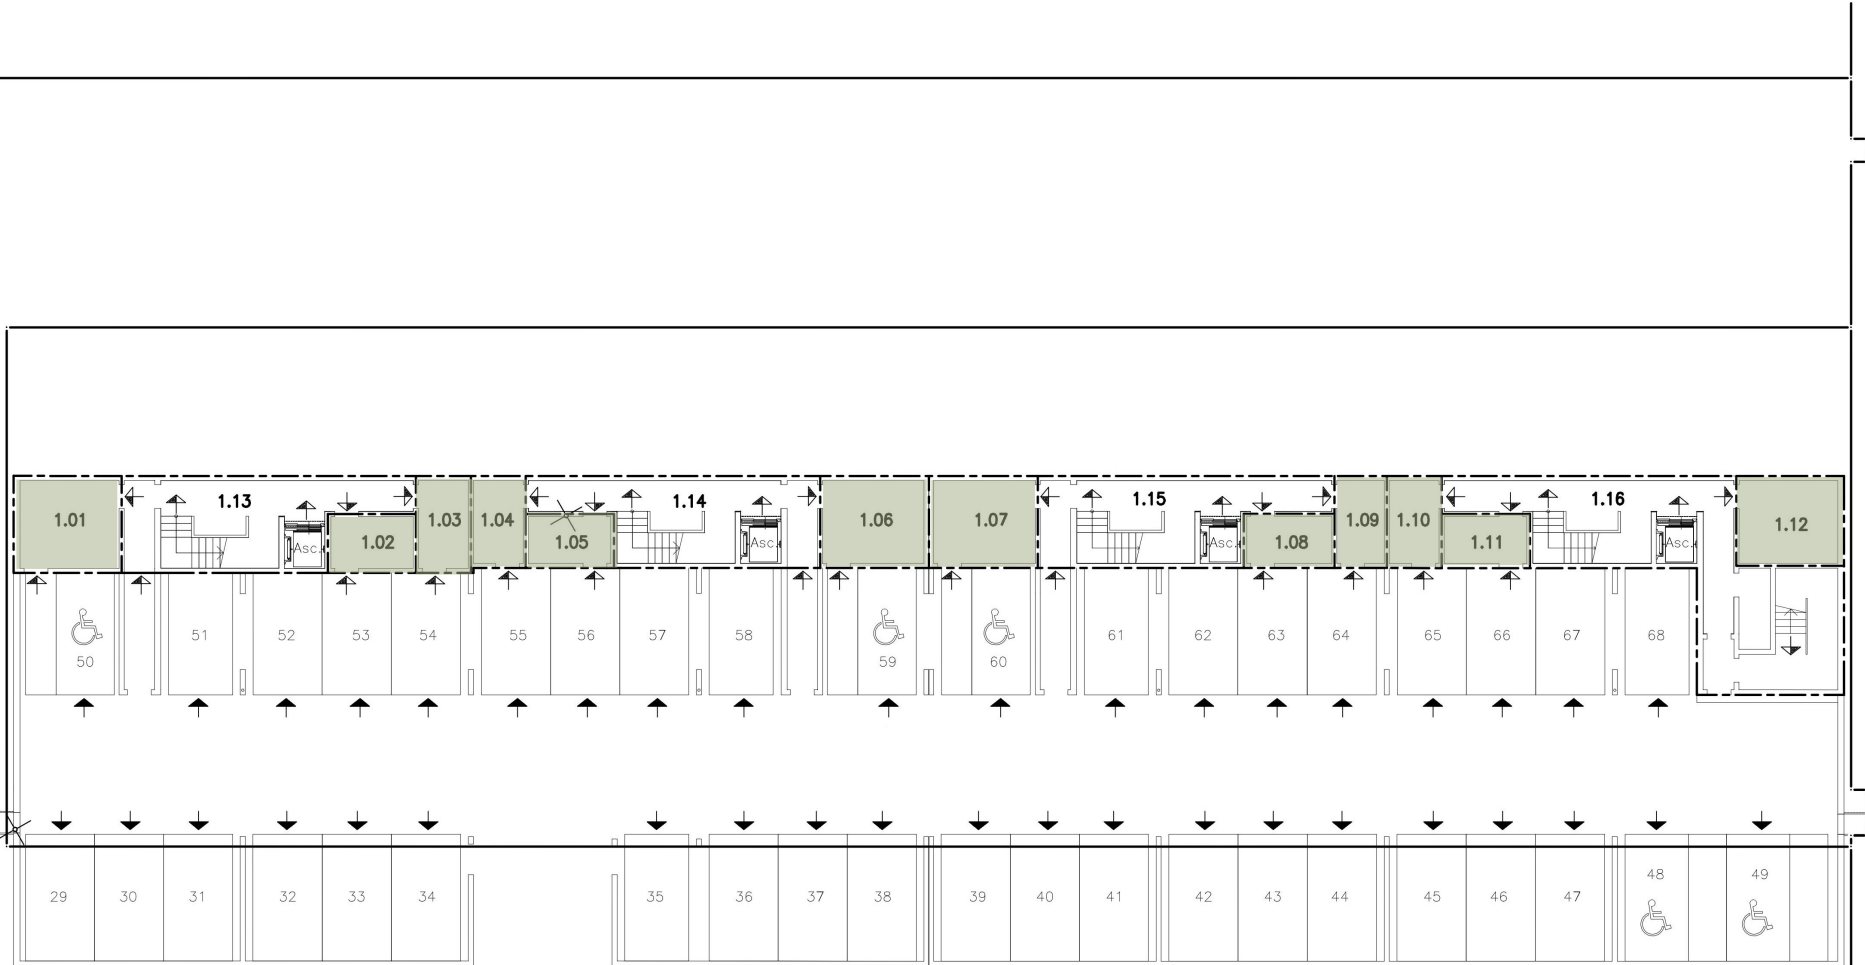

Dépôts de stockage  
Bâtiment 3B

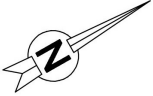

Bâtiment : à construire  
Niveau : 3  
Etage : rez-inférieur  
Echelle : 1:200

