
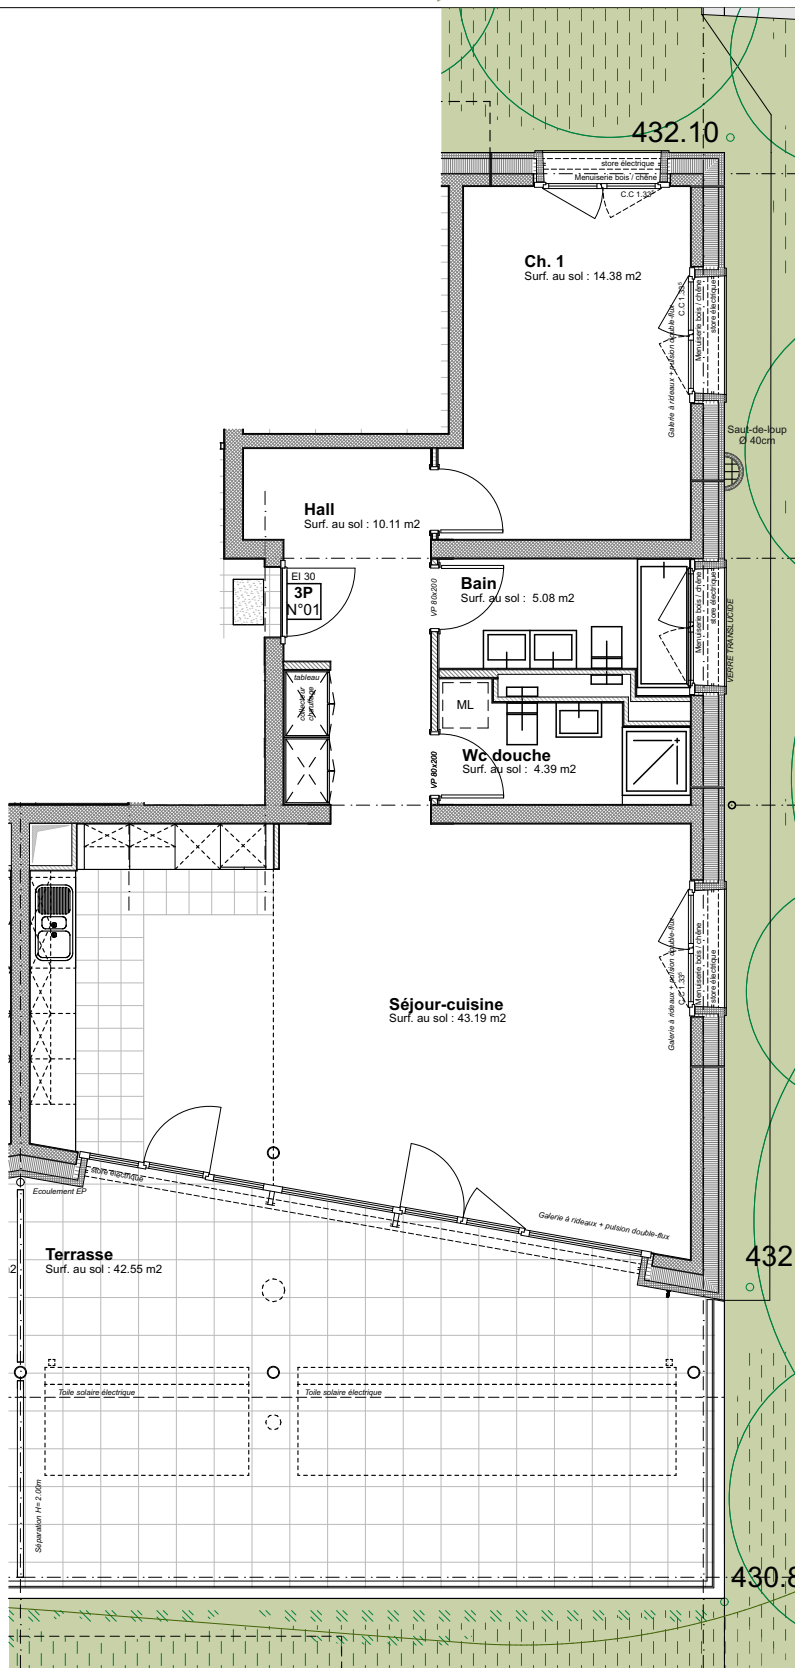
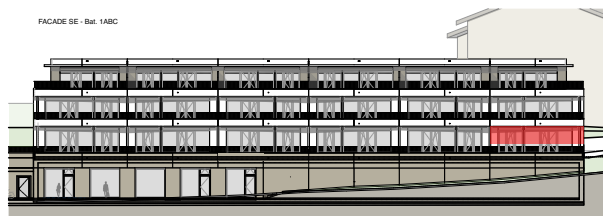


CLES CELLIERS

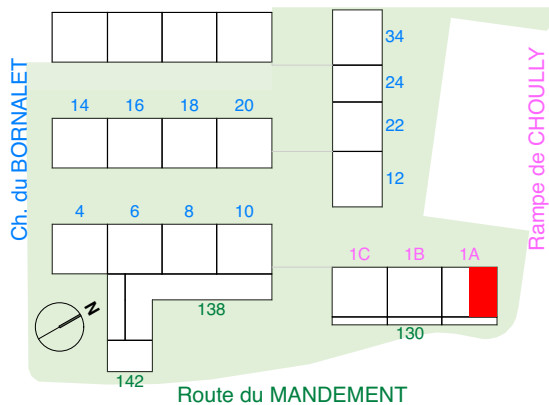

Nbre de pièces : 3 pièces

Surface appartement : 96 m²

N.B. Document non contractuel. Les surfaces et cotes sont susceptibles d'être modifiées lors de l'élaboration des plans d'exécution et de coordination technique

Adresse : 1A rampe de CHOULLY	REZ-DE-CHAUSSEE	Date : 02.03.2022
	Appartement N° CHO1A_R0_01	Ech. : 1/100
		 www.favre-guth.ch